



DISEGNO MORETTA PREFABBRICATI


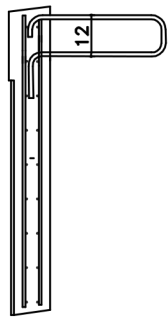


SEZIONE TIPO
SCALA 1:10

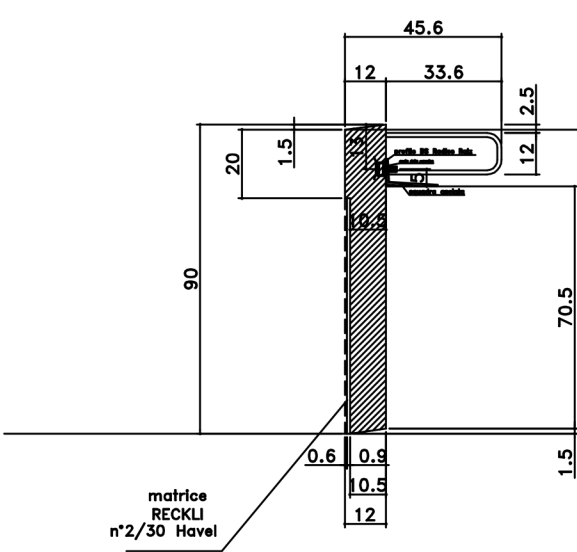

matrice
RECKLI
n°2/30 Havel

PROSPETTO ARMATURA
SCALA 1:10

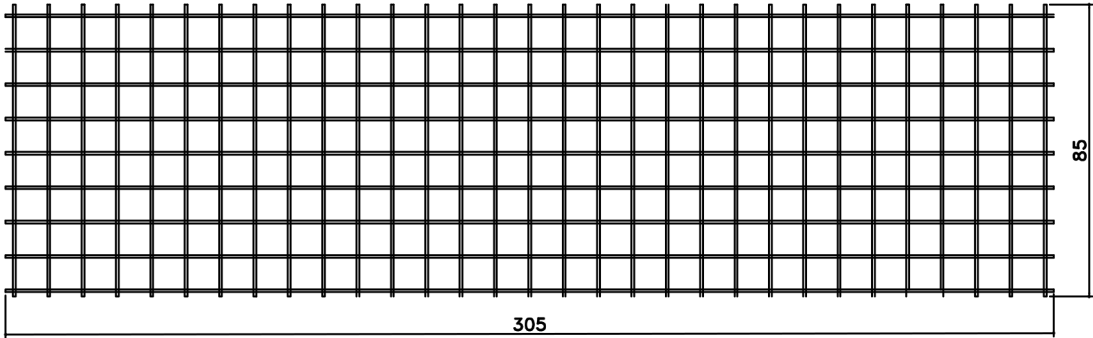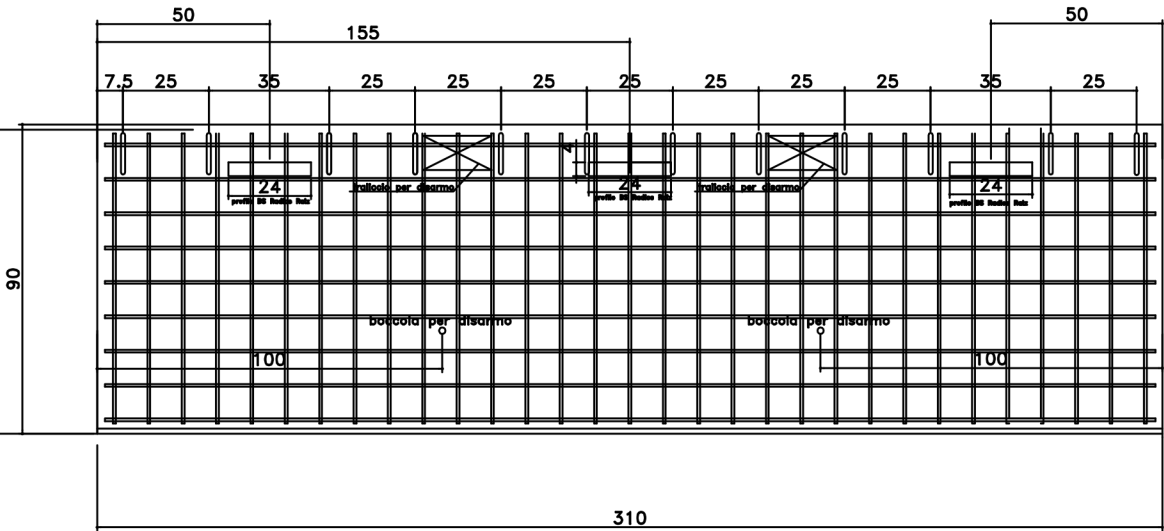

Ø8/10x10 pz 300